

telep védőtávolsága 500 m

JELMAGYARÁZAT

Meglévő

Tervezett

- szabályozási vonal (közterület, nem közterület elválasztó vonal)

- irányadó szabályozási vonal

- beépített és beépítésre szánt, ill. beépítésre nem szánt terület határa

- területi egység határa

- műemléki jelentőségű terület határa

- műemléki környezet határa

- régészeti terület határa

- régészeti terület határa

- beültetési kötelezettségű terület határa

- elővárosi joggal terhelt terület határa

- építési tilalom területének határa

- építési övezet, övezet határa

- irányadó telekhatár

1 - SZ - 01

30 / 40

Építési övezet határa / közterület

147 SZ / 2000

Területi egység határa

147 SZ / 2000

Sajátos építési használat szerinti beépítésre szánt területek

Lakóterület:

- falusias

Vegyes terület:

- településközpont vegyes

Gazdasági terület:

- kereskedelmi, szolgáltató gazdasági terület

- ipari

Különleges terület:

- sportolási

- kemping

- temető

- strand

Sajátos építési használat szerinti beépítésre nem szánt területek

Közlekedési terület:

- közúti

Zöldterület:

- közpark

- közkert

Erdőterület:

- védődő

- gazdasági erdő

Mezőgazdasági terület:

- kertés

- mezőgazdasági szántó

- mezőgazdasági legelő

- mezőgazdasági üzemi

- birtoktest

- halastó terület

Vízgazdálkodási terület:

- folyóvizek medre és partja

- állóvizek medre és partja

- közeli nyílt csatornák medre és partja

- vízbeszerzési terület és védőterületek

Beépítési mód:

- oldalhatáron álló

- szabadonálló

- zártosó

Egyéb szabályozási elemek:

- kerékpárút

- gyalogút

- vegyes használatú gépjárműút

- szabályozási szélesség (m)

16

16

- védett helyi művi érték

- helyi jelentőségű védett természeti emlék

- építési hely határa (építési határvonal)

- lebontott épület

Sajátos építési használat szerinti színnel

- fa

- megszüntető jel (irányadó)

- védőterület, védőtávolság, védő-sáv határa (pl. adótorony, temető)

- vízfolyás iránya

Az alaptérkép a kapuvári Földhivatal által kiadott ingatlan-nyilvántartási térkép hiteles másolatának digitalizálásával készült az állami alapadatok felhasználásával, azaz mindenben meggyezik. A helyszíni felmérés eredményeit piros vonallal tüntettük fel.

MENEDZSER

AGYAGOSSZERENY KÖZSÉG TELEPÜLÉSENDEZÉSI TERVE

Ménfői Roda Kkt.

1944. AGYAGOSSZERENYI KÖZSÉGI HATÁR

Munkaszám: MML-R.03.12.9441

2024.07.22. sz. módosított

Datum: 2005.01.19.

Rajzterület: 1:00 m

1:00 m

1:00 m

AGYAGOSSZERENY KÖZSÉGI HATÁR

AGYAGOSSZERENY KÖZSÉGI HATÁR

AGYAGOSSZERENY KÖZSÉGI HATÁR

AGYAGOSSZERENY KÖZSÉGI HATÁR

AGYAGOSSZERENY KÖZSÉGI HATÁR

AGYAGOSSZERENY KÖZSÉGI HATÁR

AGYAGOSSZERENY KÖZSÉGI HATÁR

AGYAGOSSZERENY KÖZSÉGI HATÁR

Kiss János Ferenc

1944. AGYAGOSSZERENY KÖZSÉGI HATÁR

1944. AGYAGOSSZERENY KÖZSÉGI HATÁR

1944. AGYAGOSSZERENY KÖZSÉGI HATÁR

Pintér Gabriella

1944. AGYAGOSSZERENY KÖZSÉGI HATÁR

1944. AGYAGOSSZERENY KÖZSÉGI HATÁR

1944. AGYAGOSSZERENY KÖZSÉGI HATÁR

Szűcs József

1944. AGYAGOSSZERENY KÖZSÉGI HATÁR

1944. AGYAGOSSZERENY KÖZSÉGI HATÁR


1944. AGYAGOSSZERENY KÖZSÉGI HATÁR

Somlai Zoltán

1944. AGYAGOSSZERENY KÖZSÉGI HATÁR

1944. AGYAGOSSZERENY KÖZSÉGI HATÁR

1944. AGYAGOSSZERENY KÖZSÉGI HATÁR

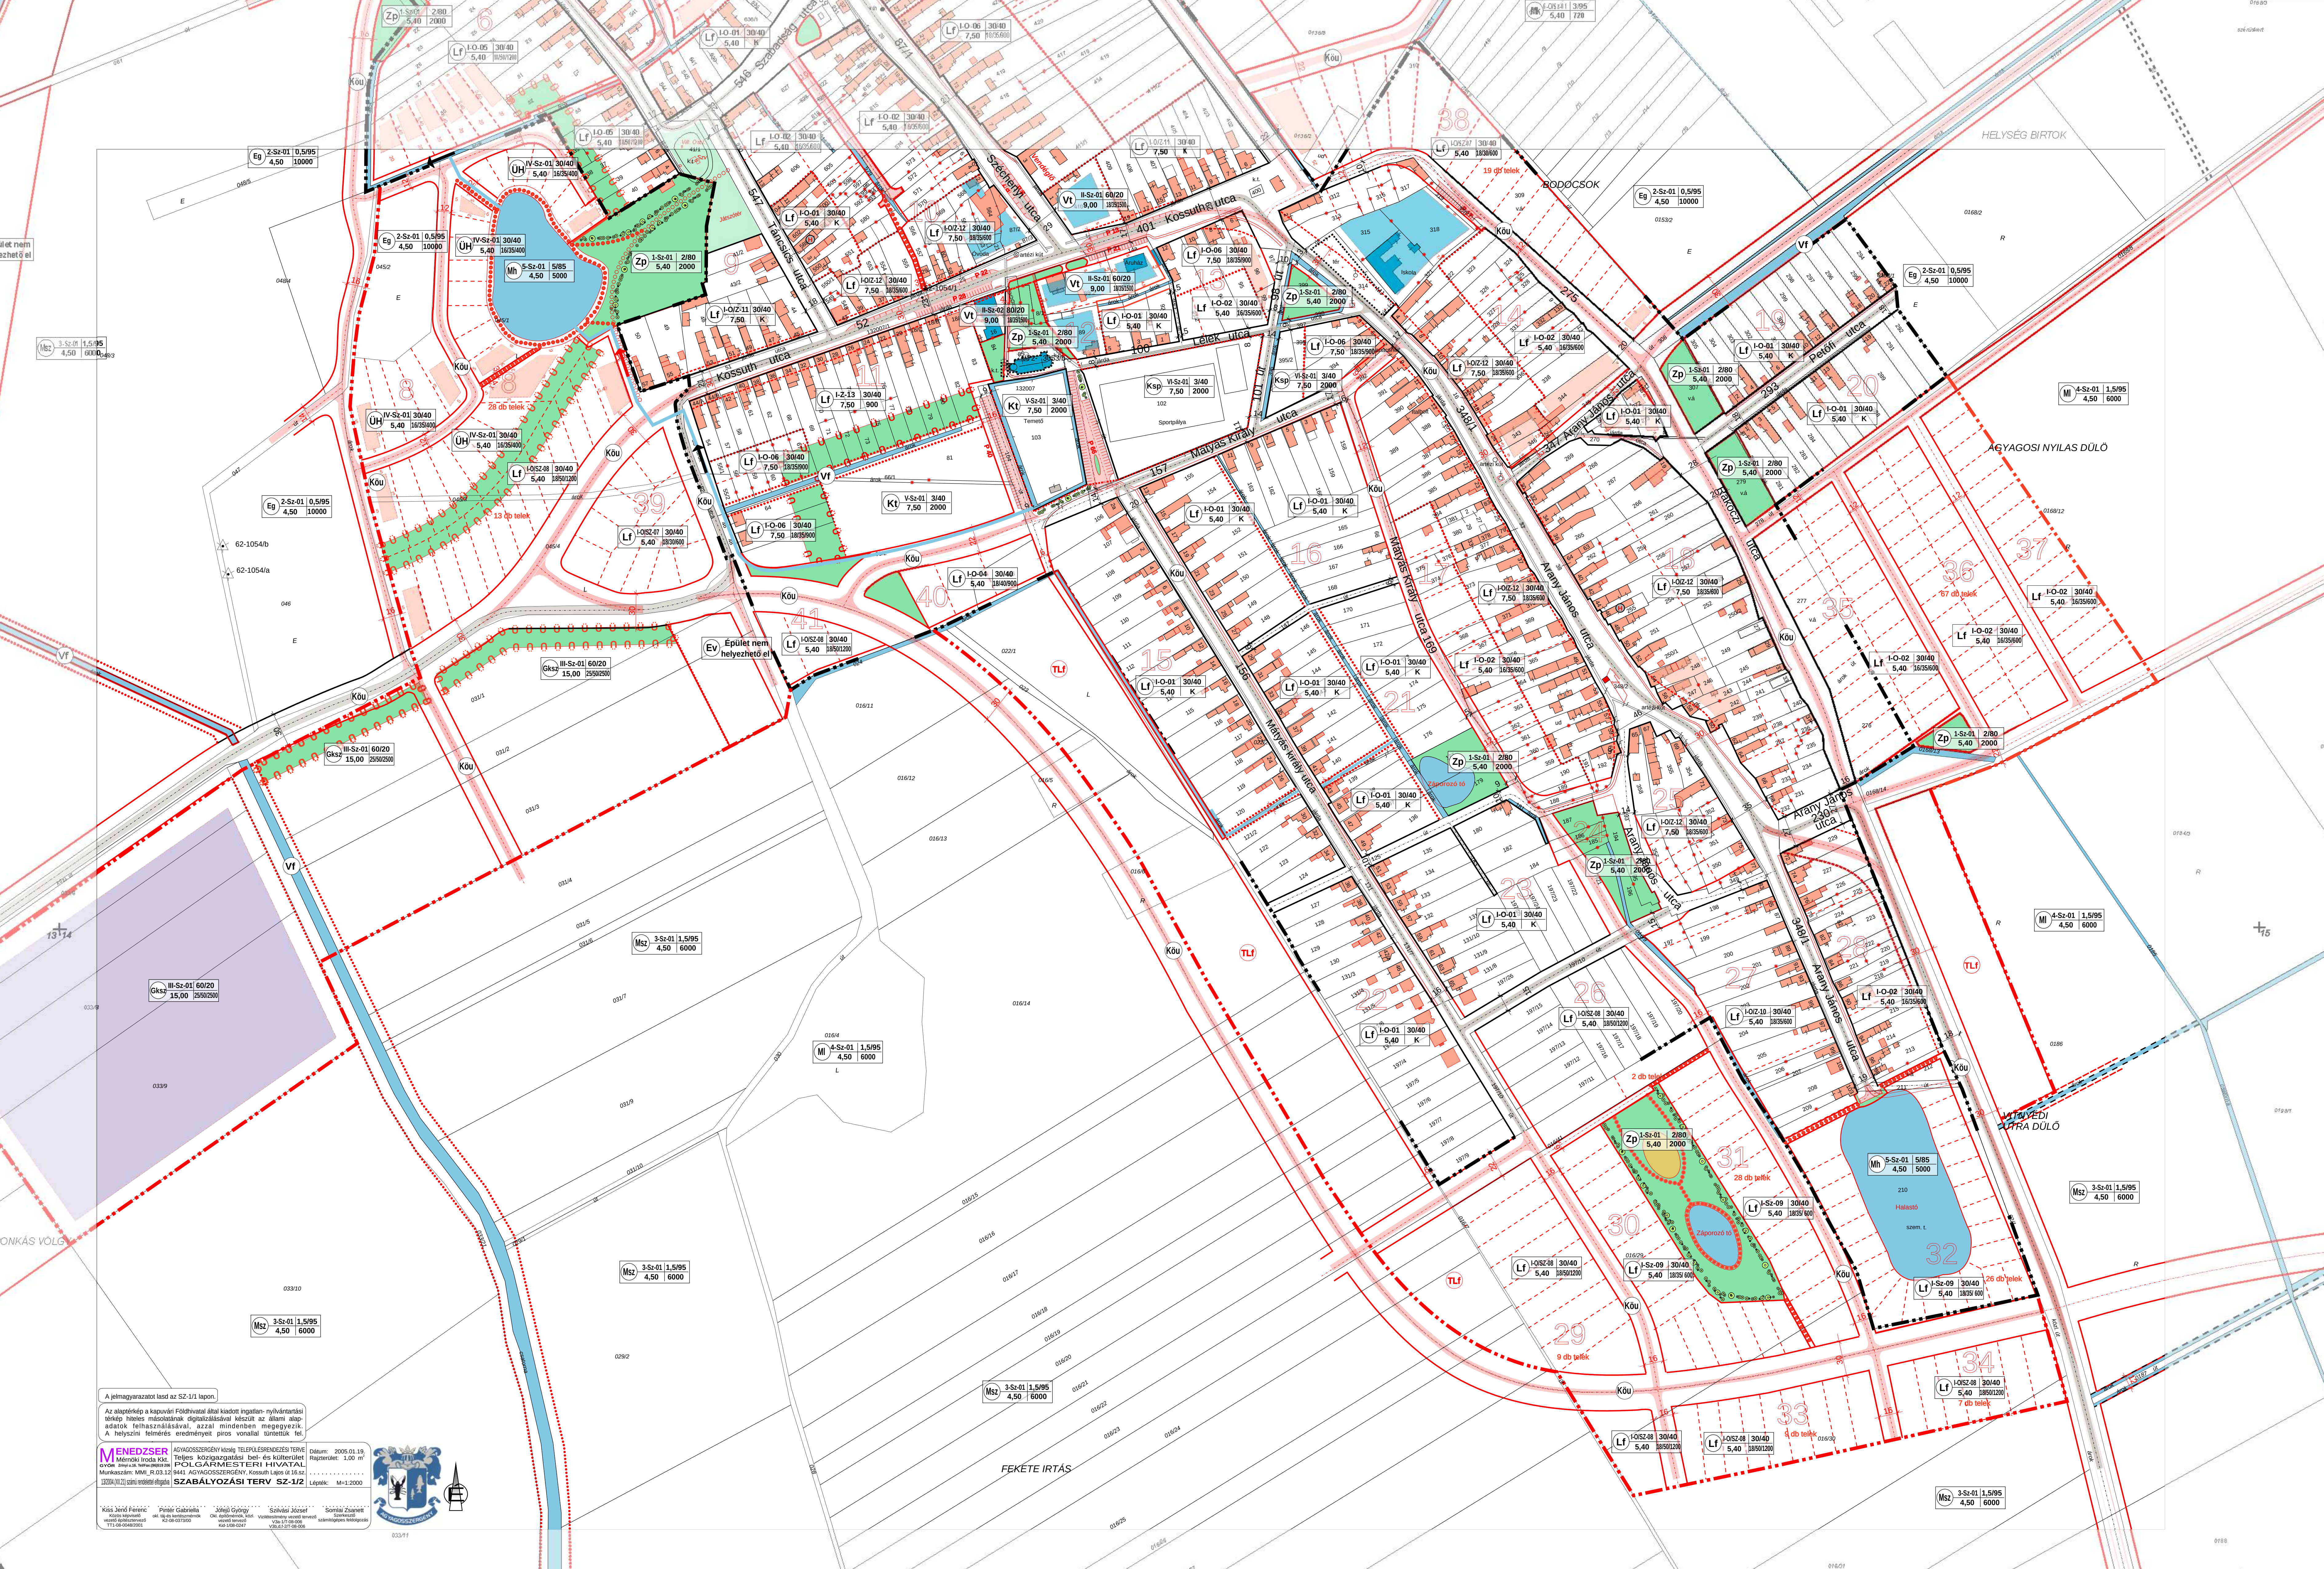

A jelnyelvezésről lásd az SZ-1/1. lapon.

Az alaprajz a kapuval földhivatal által kiadott ingatlan-nyilvántartási térkép, illetve másolatának digitális ábrájából készült az állami alapadatok felhasználásával, azaz mindenben megegyezik. A helyszín felmérés eredményeit piros vonallal tüntetjük fel.

MENEDZSER
AGYAGOSZTERÉNY KÖZSÉGI TELEPÜLÉSRENDEZÉSI TERVE
Községi településrendezési és községi
Munkaszám: MMV_R.03.12.04.1 AGYAGOSZTERÉNY, Kossuth utca 16-18.
12000/10.21.2019. módosított állapot

SZABÁLYOZÁSI TERV SZ-1/2

Dátum: 2005.01.19.
Rajzterület: 1,00 m²
Lépték: M=1:2000

Kiss Jenő Ferenc
Pásztor Gabriella
János György
Szűcs József
Soma Zsolt



033/11